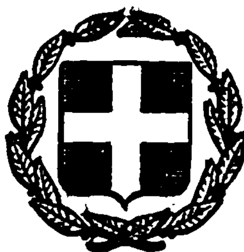


ΕΦΗΜΕΡΙΣ ΤΗΣ ΚΥΒΕΡΝΗΣΕΩΣ
ΤΗΣ ΕΛΛΗΝΙΚΗΣ ΔΗΜΟΚΡΑΤΙΑΣ

ΕΝ ΑΘΗΝΑΙΣ ΤΗι 2 ΙΟΥΛΙΟΥ 1981 | ΤΕΥΧΟΣ ΤΕΤΑΡΤΟΝ | ΑΡΙΘΜΟΣ ΦΥΛΛΟΥ 353

ΠΕΡΙΕΧΟΜΕΝΑ

ΠΟΛΕΟΔΟΜΙΑ

ΑΠΟΦΑΣΕΙΣ

Ἀριθ. Γ.26704/385 (1)

Περὶ τροποποιήσεως τοῦ ρυμοτομικοῦ σχεδίου Ἀθηνῶν.

Ο ΥΠΟΥΡΓΟΣ ΧΩΡΟΤΑΞΙΑΣ, ΟΙΚΙΣΜΟΥ ΚΑΙ ΠΕΡΙΒΑΛΛΟΝΤΟΣ

Ἔχοντες ὑπ' ὄψει:

1. Τὰς διατάξεις τοῦ ἀπὸ 17 Ἰουλίου 1923 Ν. Δ/τος «περὶ σχεδίων πόλεων κλπ.», ὡς μεταγενεστέρως ἐτροποποιήθησαν καὶ συνεπληρώθησαν καὶ εἰδικώτερον τῶν ἄρθρων 3 καὶ 70 αὐτοῦ.

2. Τὸ ὑπ' ἀριθ. 842/1980 Π. Δ/γμα «περὶ ἁπλουστεύσεως τῆς διαδικασίας κατὰ τὴν ἔκδοσιν διοικητικῶν τινῶν πράξεων ἀτομικοῦ χαρακτῆρος ἐπὶ ἀντικειμένων ἁρμοδιότητος Ὑπουργοῦ Χωροταξίας, Οἰκισμοῦ καὶ Περιβάλλοντος (ΦΕΚ 208/Α).

3. Τὰς διατάξεις τοῦ Ν. 947/1989 «περὶ οἰκιστικῶν περιοχῶν» (ΦΕΚ 169/Α) καὶ εἰδικώτερον τοῦ ἄρθρου 62 (παρ. 1) αὐτοῦ.

4. Τὰς διατάξεις τοῦ Ν. 1032/1980 «περὶ συστάσεως Ὑπουργείου Χωροταξίας, Οἰκισμοῦ καὶ Περιβάλλοντος» (ΦΕΚ 57/Α) καὶ εἰδικώτερον τῶν ἄρθρων 2, 3 καὶ 7 αὐτοῦ.

5. Τὴν ὑπ' ἀριθ. 561/1980 πρᾶξιν τοῦ Δημοτικοῦ Συμβουλίου Ἀθηναίων.


6. Τὴν ὑπ' ἀριθ. 244/1981 γνωμοδότησιν τοῦ Συμβουλίου Δημοσίων Ἔργων (Τμῆμα Οἰκισμοῦ), ἀποφασίζομεν:


Ἐγκρίνεται ἡ τροποποίησις τοῦ ρυμοτομικοῦ σχεδίου Ἀθηνῶν διὰ τοῦ χαρακτηρισμοῦ τμήματος τῆς ὁδοῦ Μασσαλίας κειμένου μεταξὺ τῶν ὁδῶν Σόλωνος καὶ Ἀκαδημίας ὡς πεζοδρόμου, ὡς ἐμφαίνεται εἰς τὸ ὑπὸ τοῦ Ἀναπληρωτοῦ Γενικοῦ Διευθυντοῦ Οἰκισμοῦ θεωρημένον διὰ τῆς ὑπ' ἀριθ. Γ. 26704/1981 πράξεως αὐτοῦ σχετικὸν πρωτότυπον διάγραμμα ὑπὸ κλίμακα 1:500, τοῦ ὁποίου συνοπτικὸν ἀντίτυπον δημοσιεύεται μετὰ τῆς παρούσης.

Ἀθῆναι, 22 Μαΐου 1981

Ο ΥΠΟΥΡΓΟΣ

ΓΕΩΡΓΙΟΣ ΠΛΥΤΑΣ

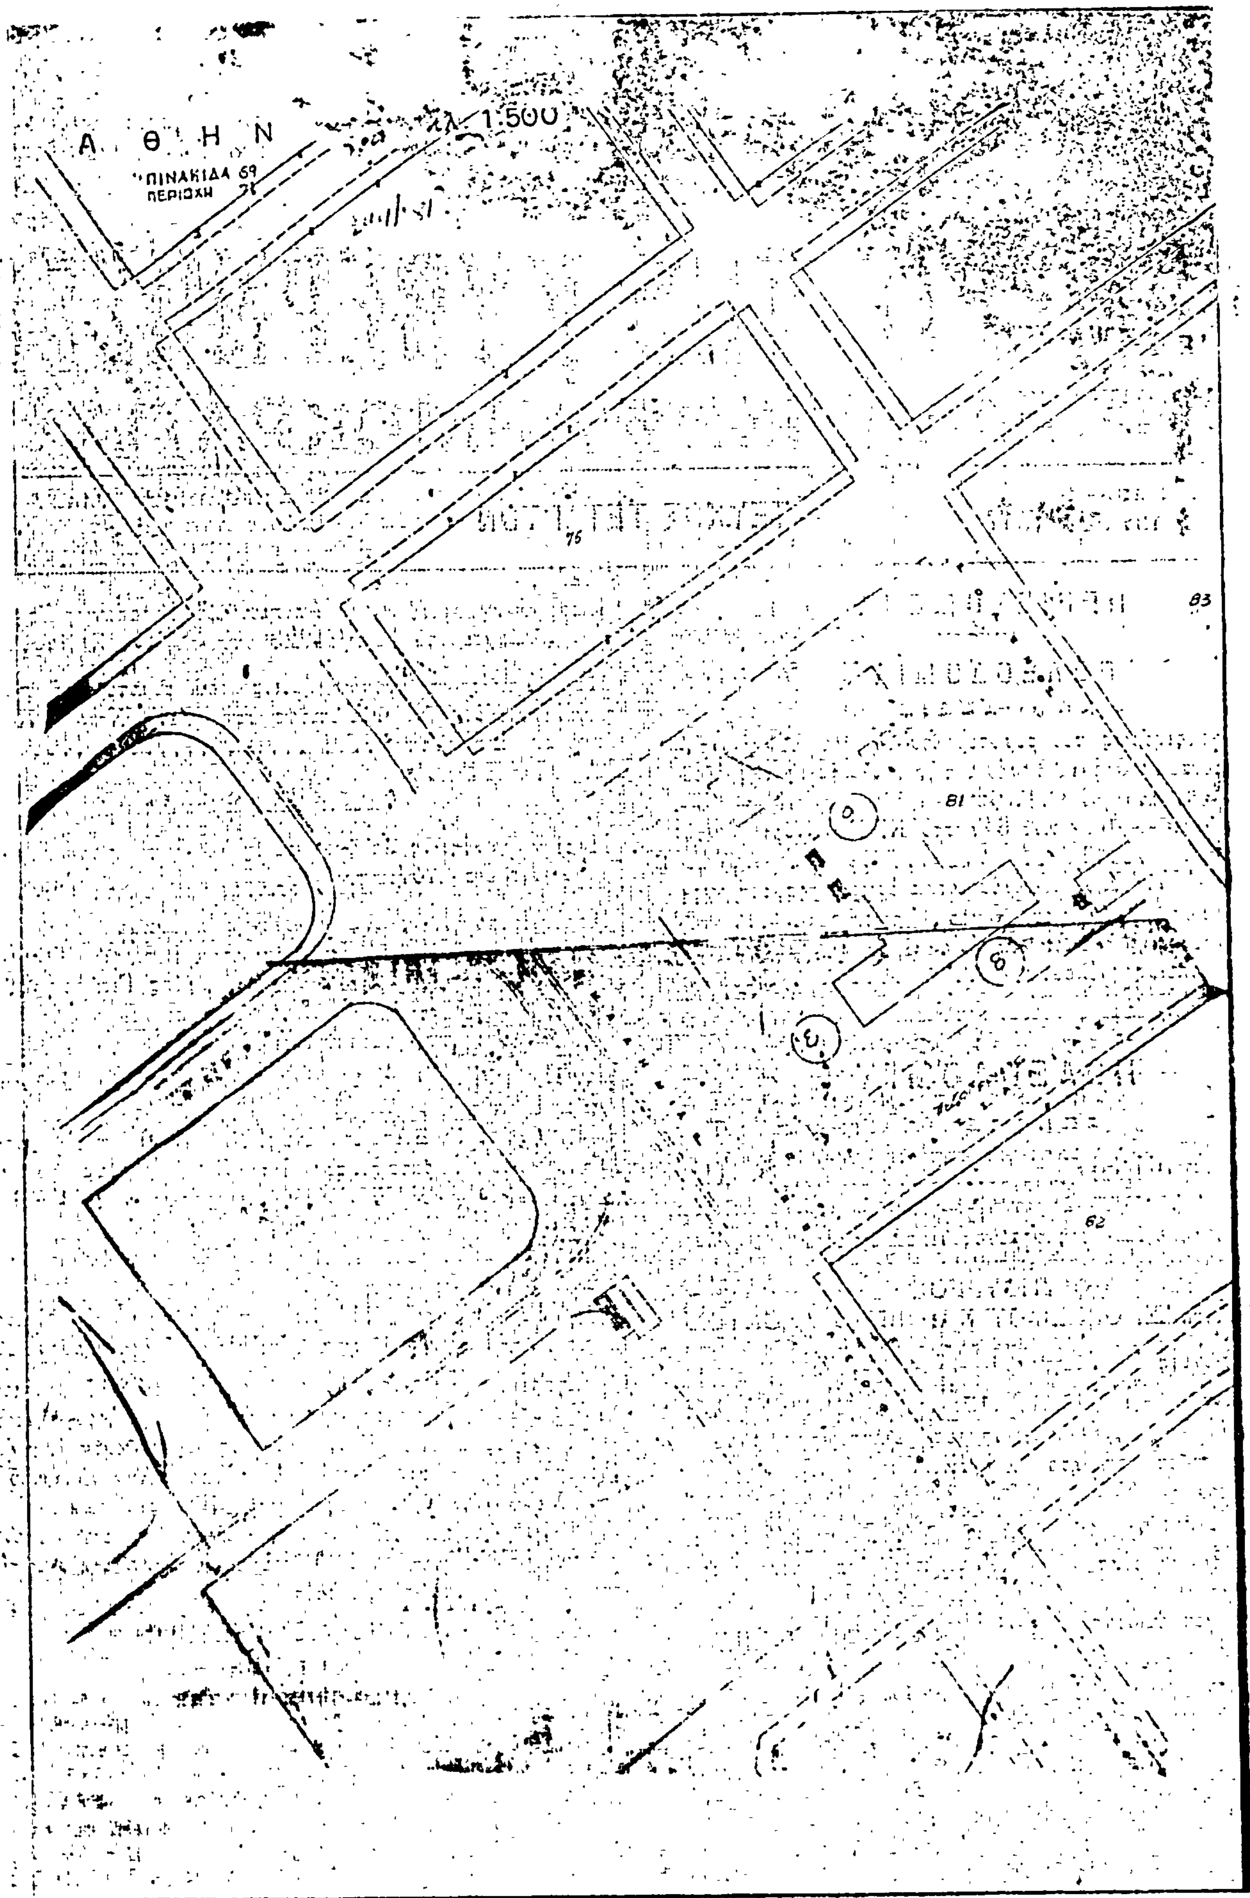
Α Θ Η Ν
ΠΙΝΑΚΙΔΑ 69
ΠΕΡΙΟΧΗ
1:500

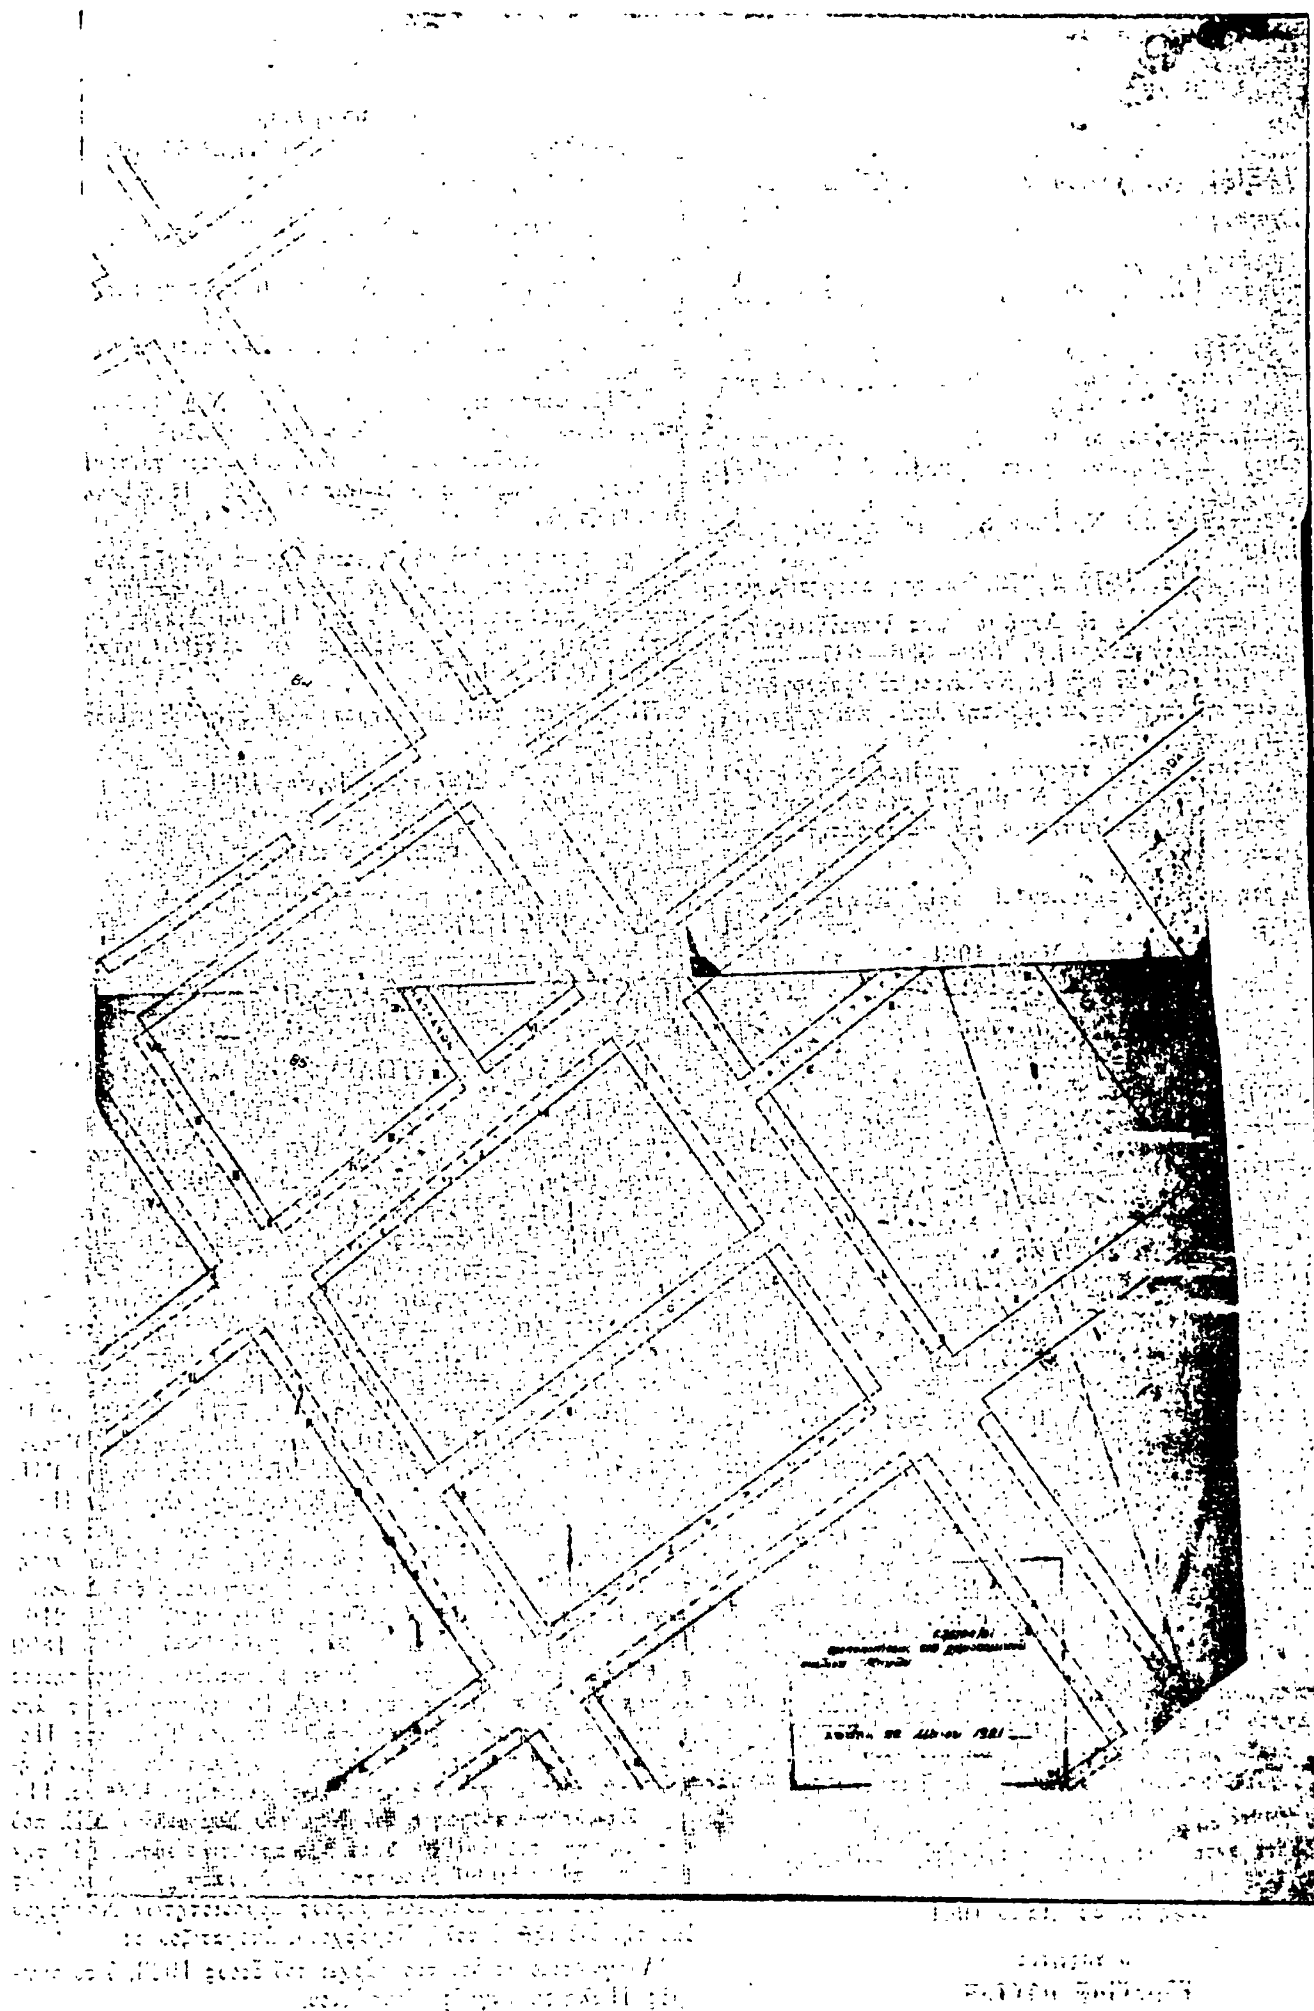

Ἀριθ. Οἰκ. 28532/6741 (2)

Περὶ ἐπισπεύσεως ἀπὸ τὸ Δημόσιο τῆς διανοίξεως τῆς ὁδοῦ Ἀποστολοπούλου στὰ Ο.Τ. 629—638—637—655—658—645—646 καὶ 647 στὸ Κ. Χαλάνδρι Νομοῦ Ἀττικῆς.

Ο ΥΠΟΥΡΓΟΣ
ΧΩΡΟΤΑΞΙΑΣ, ΟΙΚΙΣΜΟΥ ΚΑΙ ΠΕΡΙΒΑΛΛΟΝΤΟΣ

Ἔχοντας ὑπόψη:

1) Τὸ ρυμοτομικὸ σχέδιο Χαλανδρίου ὅπως ἔχει ἐγκριθεῖ δυνάμει τοῦ ἀπὸ 10.4.59 (ΦΕΚ. 76/25.4.59) διατάγματος ρυμοτομίας.

2) Τὶς διατάξεις τοῦ Ν.Δ. 17.7.1923 «περὶ σχεδίων πόλεων, κωμῶν καὶ συνοικισμῶν τοῦ Κράτους καὶ οἰκοδομῆς αὐτῶν, (ΦΕΚ. 228/16.8.1923).

3) Τὶς διατάξεις τοῦ Ν. 653/1977 «περὶ ὑποχρεώσεως τῶν παροδίων ἰδιοκτητῶν κ.λπ.» (ΦΕΚ. 214/5.8.1977 τ. Α΄).

4) Τὶς διατάξεις τοῦ Ν. 1032/80 «περὶ συστάσεως τοῦ Υπ. Χ.Ο.Π.

5) Τὴν ὑπ' ἀριθμ. 1972/2.3.79 ἀπόφαση ἀποφασίζουμε:

α) Τὴν ἐπίσπευση ἀπὸ τὸ Δημόσιο τῆς διανοίξεως τῆς ὁδοῦ Ἀποστολοπούλου στὰ Ο.Τ. 629—638—637—655—658—645—646 καὶ 647 στὸ Κ. Χαλάνδρι σὲ ἐφαρμογὴ τοῦ παραπάνω διατάγματος ρυμοτομίας τὴν ὁποία καὶ χαρακτηρίζουμε ἐπειγούσης ἀνάγκης.

β) Τὴν κατάρτιση τῶν στοιχείων προδικασίας ποὺ προβλέπονται ἀπὸ τὸ ἄρθρο 5 τοῦ Ν. 653/77 γιὰ νὰ κινηθεῖ ἡ δίκη καθορισμοῦ τῶν ἀποζημιώσεων γιὰ τὶς ἰδιοκτησίες ποὺ ρυμοτομοῦνται.

Ἡ ἀπόφαση αὐτὴ νὰ δημοσιευθεῖ στὴν Ἐφημερίδα τῆς Κυβερνήσεως.

Ἀθῆναι, 5 Μαΐου 1981

Ο ΥΠΟΥΡΓΟΣ
ΓΕΩΡΓΙΟΣ ΠΛΥΤΑΣ

Ἀριθ. 25018/5410 (3)

Περὶ ἐπισπεύσεως ἀπὸ τὸ Δημόσιο τῆς ἐφαρμογῆς τοῦ σχεδίου πόλεως Ἡρακλείου Νομοῦ Ἀττικῆς

Ο ΥΠΟΥΡΓΟΣ
ΧΩΡΟΤΑΞΙΑΣ, ΟΙΚΙΣΜΟΥ ΚΑΙ ΠΕΡΙΒΑΛΛΟΝΤΟΣ

Ἔχοντας ὑπόψη:

1. Τὶς διατάξεις τοῦ Ν.Δ. 17.7.1923 «περὶ σχεδίου πόλεων, κωμῶν κλπ.».

2. Τὶς διατάξεις τοῦ Ν.Δ. 692/70, ὅπως τροποποιήθηκαν μὲ τὸ Ν. 1143/72.

3. Τὶς διατάξεις τοῦ Ν.Δ. 797/71 «περὶ ἀναγκαστικῶν ἀπαλλοτριώσεων».

4. Τὶς διατάξεις τοῦ ἄρθρου 5 τοῦ Ν.Δ. 653/77 «περὶ ὑποχρεώσεως τῶν παροδίων ἰδιοκτητῶν κλπ.».

5. Τὶς διατάξεις τοῦ Ν. 1032/80 «περὶ συστάσεως τοῦ Ὑπουργείου Χωροταξίας, Οἰκισμοῦ καὶ Περιβάλλοντος, ἀποφασίζουμε:

Τὴν ἐπίσπευση ἀπὸ τὸ Δημόσιο τῆς ἐφαρμογῆς τοῦ σχεδίου πόλεως Δήμου Ἡρακλείου ἐπὶ τῆς πλατείας 28ης Ὀκτωβρίου ποὺ προβλέπεται μὲ τὰ ἀπὸ 2.10.31 καὶ 29.4.72 Διατάγματα ρυμοτομίας σύμφωνα μὲ τὶς ἐνδείξεις τῆς πράξεως ἀναλογισμοῦ ἀριθ. 130/1973.

Ἡ ἀπόφαση αὐτὴ νὰ δημοσιευθεῖ στὴν Ἐφημερίδα τῆς Κυβερνήσεως.

Ἀθῆναι, 22 Μαΐου 1981

Ο ΥΠΟΥΡΓΟΣ
ΓΕΩΡΓΙΟΣ ΠΛΥΤΑΣ

Ἀριθ. 28539/6749 (4)

Περὶ ἐπισπεύσεως ἀπὸ τὸ Δημόσιο τῆς ἐφαρμογῆς τοῦ σχεδίου πόλεως Βόλου Νομοῦ Μαγνησίας.

Ο ΥΠΟΥΡΓΟΣ
ΧΩΡΟΤΑΞΙΑΣ, ΟΙΚΙΣΜΟΥ ΚΑΙ ΠΕΡΙΒΑΛΛΟΝΤΟΣ

Ἔχοντας ὑπόψη:

1. Τὶς διατάξεις τοῦ Ν.Δ. 17.7.1923 «περὶ σχεδίου πόλεων, κωμῶν κλπ.».

2. Τὶς διατάξεις τοῦ Ν.Δ. 632/70 ὅπως τροποποιήθηκαν μὲ τὸ Ν. 1143/72.

3. Τὶς διατάξεις τοῦ Ν.Δ. 797/71 «περὶ ἀναγκαστικῶν ἀπαλλοτριώσεων».

4. Τὶς διατάξεις τοῦ ἄρθρου 5 τοῦ Ν.Δ. 653/77 «περὶ ὑποχρεώσεως τῶν παροδίων ἰδιοκτητῶν κλπ.».

5. Τὶς διατάξεις τοῦ Ν. 1032/80 «περὶ συστάσεως τοῦ Ὑπουργείου Χωροταξίας, Οἰκισμοῦ καὶ Περιβάλλοντος», ἀποφασίζουμε:

Τὴν ἐπίσπευση ἀπὸ τὸ Δημόσιο τῆς ἐφαρμογῆς τοῦ σχεδίου πόλεως Βόλου ἐπὶ τῶν ὁδῶν Σταθᾶ — Κασσαβέτη — Γκέσκου ποὺ προβλέπεται μὲ τὸ ἀπὸ 11.6.65 Διάταγμα ρυμοτομίας, σύμφωνα μὲ τὶς ἐνδείξεις τῶν πράξεων ἀναλογισμοῦ ἀριθ. 14/77 καὶ 17/76.

Ἡ ἀπόφαση αὐτὴ νὰ δημοσιευθεῖ στὴν Ἐφημερίδα τῆς Κυβερνήσεως.

Ἀθῆναι, 5 Ἰουνίου 1981

Ο ΥΠΟΥΡΓΟΣ
ΓΕΩΡΓΙΟΣ ΠΛΥΤΑΣ

Ἀριθ. Τ.Υ. 1927 (5)

Περὶ ἀναγνωρίσεως συνοικισμοῦ Παλαιοπαναγιᾶς ὅτι προϋπάρχει τοῦ ἔτους 1923, στὸ Ν. Αἰτωλ/νίας.

Ο ΝΟΜΑΡΧΗΣ ΑΙΤΩΛΙΑΣ ΚΑΙ ΑΚΑΡΝΑΝΙΑΣ

Ἔχοντας ὑπόψη:

1) Τὶς διατάξεις τοῦ Ν. 3200/55 «περὶ Διοικητικῆς ἀποκεντρώσεως», 2) τὶς διατάξεις τοῦ ἀπὸ 20.6.55 Β. Δ/τος «περὶ ἐξαιρέσεως ἀπὸ τῆς κατὰ τὴν παρ. 1 τοῦ ἄρθρου 1 τοῦ Ν. 3200/55 ἁρμοδιότητος τοῦ Ὑπουργείου Δημ. Ἔργων», 3) τὶς διατάξεις τοῦ 863/70 Β. Δ/τος «περὶ διαρθρώσεως τοῦ Ὑπουργείου Συγκοινωνιῶν καὶ Δημ. Ἔργων», ὅπως τοῦτο τροποποιήθηκε μὲ τὸ 572/67 Β. Δ/γμα», 4) τὶς διατάξεις τοῦ 532/70 Ν. Δ/τος «περὶ διοικητικῆς ἀποκεντρώσεως», 5) τὶς διατάξεις τοῦ 712/70 Β. Δ/τος, ὅπως τροποποιήθηκε καὶ συμπληρώθηκε μὲ τὰ 677/71 καὶ 198/72 Β. Δ/τα, 6) τὴ Α7/16/11/7.10.70 κοινὴ ἀπόφαση τῶν Ὑπουργῶν «περὶ ὀργανώσεως τῶν Περιφ/κῶν Ὑπηρεσιῶν τοῦ ΥΠ. Δ.Ε.», 7) τὴ Α9/1—8/3/9.8.71 κοινὴ ἐγκύκλιο τῶν Πρωθυπουργοῦ, Ἀντιπροέδρου καὶ Ὑπουργοῦ τῶν Ἐσωτερικῶν περὶ ὀργανώσεως τῶν Νομαρχιῶν, 8) τὴν ἀπὸ 16.2.81 αἴτηση Ἐπιτροπῆς ποὺ ἐκπροσωπεῖ τοὺς κατοίκους τοῦ Συνοικισμοῦ Παλαιοπαναγιᾶς Ναυπάκτου, 9) τὰ 227/1917, 216/1913. 29947/1921, 21039/1913, 2988/1897, 4909/1899 συμβόλαια ἀπὸ τὰ ὁποῖα προκύπτει ὅτι ὑπάρχουν ἰδιοκτησίες (οἰκόπεδα) μὲ σπίτια πρὸ τοῦ 1923, 10) τὸ γεγονὸς ὅτι ἀπὸ αὐτοψία ποὺ ἔκανε τεχνικὸς ὑπάλληλος τοῦ Τμήματος Πολεοδομίας διαπιστώθηκε ὅτι ὑπάρχει πυρήνας οἰκοδομῶν ἡ ἡλικία τῶν ὁποίων χρονολογεῖται νωρίτερα τῆς 70/ετίας, 11) τὴ σύμφωνη γνωμοδότηση τοῦ Νομ/κοῦ Συμβουλίου Δ.Ε. ποὺ διατυπώθηκε στὸ 6/1981 θέμα 33ο πρακτικὸ αὐτοῦ, 14) τὴν Ε.Ε. 13121/8.10.80 ἀπόφαση τοῦ Νομάρχη Αἰτωλ/νίας «περὶ ἀναθέσεως ἀσκήσεως μέρους ἁρμοδιοτήτων Νομάρχου ὑπὸ τὴν ἔνδειξιν ἐντολῇ Νομάρχου», ἀποφασίζουμε:

Ἀναγνωρίζουμε ὅτι προϋπάρχει τοῦ ἔτους 1923, ὁ συνοικισμὸς Παλαιοπαναγιᾶς Ναυπάκτου.

Ἡ ἀπόφαση αὐτὴ νὰ δημοσιευθεῖ στὴν Ἐφημερίδα τῆς Κυβερνήσεως.

Μεσολόγγι, 29 Μαΐου 1981

Ὁ Νομάρχης
ΚΩΝ. ΘΑΝΟΠΟΥΛΟΣ

Ἀριθ. Τ.Π. 2112 (6)

Περὶ ἐγκρίσεως τροποποιήσεως τοῦ ρυμοτομικοῦ σχεδίου Σπερχειάδος Ν. Φθιώτιδος στὴ θέση Χ=+375 καὶ Ψ=—25.

Ο ΝΟΜΑΡΧΗΣ ΦΘΙΩΤΙΔΟΣ

Ἔχοντας ὑπόψη:

1) Τὶς διατάξεις τοῦ ἀπὸ 17.7.1923 Ν.Δ. «περὶ σχεδίων πόλεων» ὅπως μεταγενέστερα τροποποιήθηκαν καὶ συμπληρώθηκαν.

2) Τὶς διατάξεις τοῦ ἄρθρου 1 τῆς παραγράφου 1 καὶ 2 τοῦ 532/1970 Ν.Δ. «περὶ συμπληρώσεως τῶν διατάξεων περὶ διοικητικῆς ἀποκεντρώσεως».

3) Τὶς διατάξεις τοῦ 1018/1971 Ν.Δ. «περὶ τροποποιήσεως τοῦ Α.Ν. 314/1968 «περὶ παροχῆς εἰς τὸν Ὑπουργὸν Β. Ἑλλάδος καὶ τοὺς Νομάρχας ἁρμοδιότητας ἐπὶ θεμάτων ἐγκρίσεων, ἐπεκτάσεων καὶ τροποποιήσεων σχεδίων πόλεων καὶ κωμῶν».

4) Τὶς διατάξεις τῶν ἄρθρων 18—22 τοῦ ΙΙ κεφαλαίου τοῦ ἀπὸ 3.4.1929 Δ/τος «περὶ Γενικοῦ Οἰκοδομικοῦ Κανονισμοῦ τοῦ Κράτους».

5) Τὶς διατάξεις τοῦ 8/9.6.73 Ν.Δ. «περὶ Γενικοῦ Οἰκοδομικοῦ Κανονισμοῦ».

6) Τὴν ἀριθ. 13/65/1980 ἀπόφαση τοῦ Συμβουλίου Σπερχειάδος.

7) Τὴν ἀριθ. ΤΠ 7460/80 εἰσήγηση Τμήματος Πολεοδομίας Νομοῦ Φθιώτιδος.


8) Τὴν ἀριθ. 9/1981 (Θέμα 5ο) σύμφωνη γνωμοδότηση τοῦ Νομαρχιακοῦ Συμβουλίου Δημοσίων Ἔργων Νομοῦ Φθιώτιδος, ἀποφασίζουμε:

Ἐγκρίνουμε τὴν τροποποίηση τοῦ ρυμοτομικοῦ σχεδίου Σπερχειάδος στὴ θέση Χ=+375 καὶ Ψ=—25 ὅπως λεπτομερῶς ἐμφαίνεται στὸ ὑπὸ κλίμακα 1:500 διάγραμμα τοῦ Ἀρχ/να Μηχανικοῦ Κώστα Τσέλιγκα ποὺ θεωρήθηκε ἀπὸ τὸν Πρ/νο τοῦ Τμήματος Πολεοδομίας καὶ Πολ/κῶν Ἐφαρμογῶν, γιὰ λόγους κοινῆς ὠφελείας, ἐπειδὴ μὲ τὴν τροποποίηση αὐτὴ ἀποκτοῦν πρόσωπο σὲ ἐγκεκριμένη ὁδὸ τυφλὰ οἰκόπεδα καὶ ἀποφεύγεται ἡ ρυμοτόμηση ἰδιοκτησιῶν καὶ κτισμάτων ἐπειδὴ ὑπάρχει ἤδη διανοιγμένος δρόμος στὴν προτεινομένη θέση τῆς ὁδοῦ.

Ἡ ἀπόφαση αὐτὴ ἰσχύει ἀπὸ τὴν ἡμερομηνία ποὺ θὰ δημοσιευθῆ στὴν Ἐφημερίδα τῆς Κυβερνήσεως.

Λαμία, 27 Μαρτίου 1981

Ὁ Νομάρχης
ΚΩΝ/ΝΟΣ ΚΟΪΚΑΣ

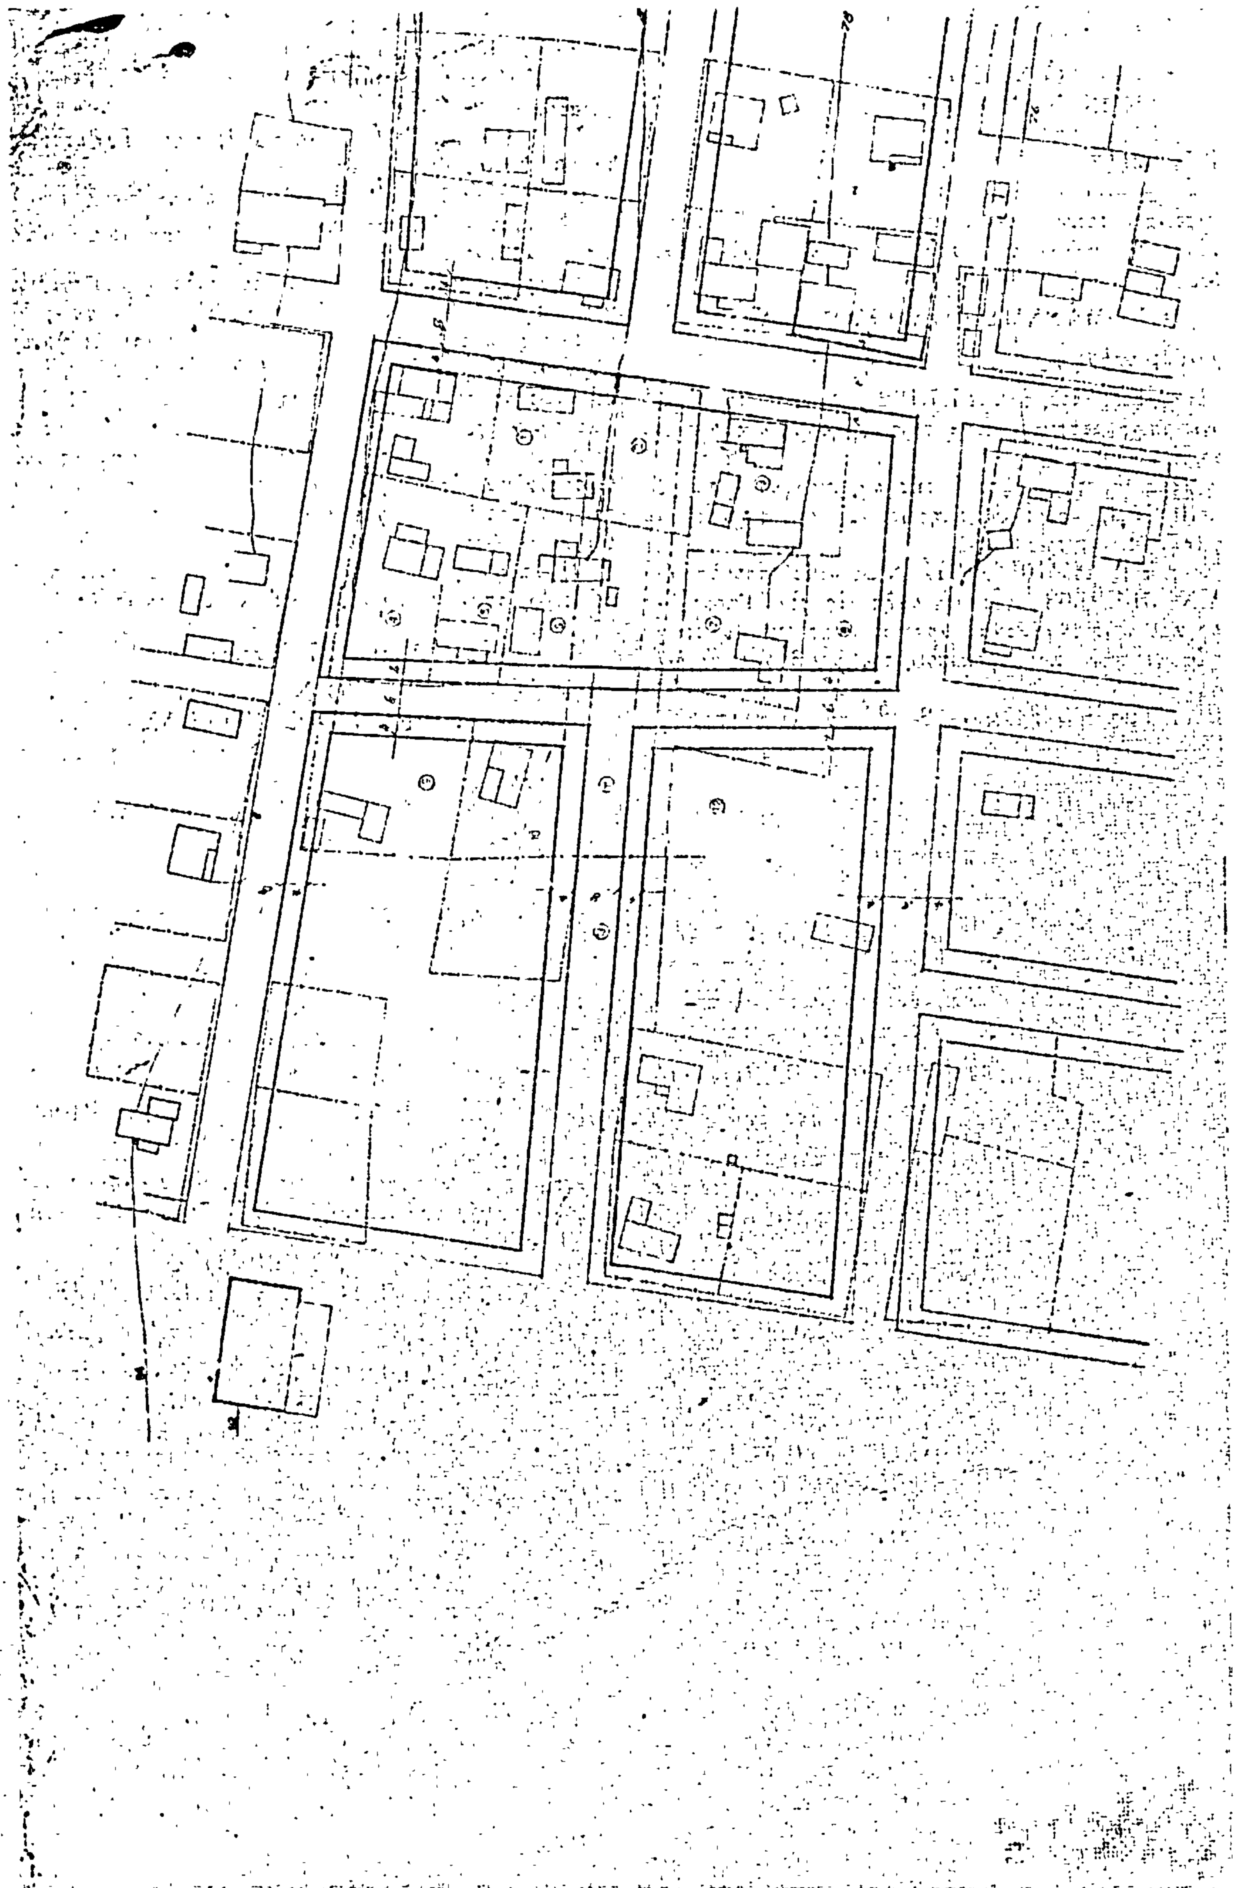

ΤΡΟΠΟΠΟΙΗΣΙΣ

ΣΧΕΔΙΟΥ ΠΟΛΕΩΣ ΣΠΕΡΧΕΙΑΔΟΣ

ΕΙΣ ΘΕΣΙΝ Χ = +375 & Ψ = −25

ΚΛΙΜΑΞ 1:500

Λαμία Οκτώβριος 1979
Ο Συντάξας

ΚΩΣΤΑΣ Θ. ΤΣΕΛΙΓΚΑΣ

ΥΠΟΜΝΗΜΑ

①	Ιδιοκτησία Δημ. Μαλισσόβα
②	Ιδιοκτησία Κων. Φέκα
③	" Ιωάννου Μανίτα
④	" Ιωάννου Ρίπη
⑤	" κληρ. Στεργίου
⑥	" Ανδρέα Καραζήνου
⑦	" Ιωάννου Μαργαρίτη
⑧	" Αθανασίου Καραγκιόζη
⑨	" Ανδρέα Σιδιρίστα
⑩	" Ευάγγ. Αντωνίου
⑪	" Κων/νου Σαμαρά
⑫	" Γεωργίου Καρατζή
⑬	" Παναγ. Παπανίκου

ΑΝΑΚΟΙΝΩΣΕΙΣ

(7)

Περὶ καταθέσεως ἀποζημιώσεως λόγῳ προσκυρώσεως ἐκτάσεως εἰς Ἀθήνας.

Ὁ Ἰωάννης Κολιόπουλος τοῦ Γεωργίου καὶ τῆς Οὐρανίας, ἰδιωτικὸς ὑπάλληλος, κάτοικος Καλλιθέας — Ἀττικῆς, Θησέως 142, γνωστοποιεῖ πρὸς πάντα ἐνδιαφερόμενον τὰ κάτωθι:

Ὅτι, βάσει τῆς προσδιορισθείσης διὰ τῆς ὑπ' ἀριθμ. 964/1980 ἀποφάσεως τοῦ Μονομελοῦς Πρωτοδικείου Ἀθηνῶν τιμῆς μονάδος, κατέθηκεν εἰς τὸ Ταμεῖον Παρακαταθηκῶν καὶ Δανείων, ἐν Ἀθήναις, διὰ τοῦ ὑπ' ἀριθ. 629166/2.6.81 γραμματίου συστάσεως παρακαταθήκης τὸ ποσὸν τῶν δραχμῶν ἑξακοσίων πεντήκοντα πέντε χιλιάδων διακοσίων (655.200) ὡς ἀποζημίωσιν ἐκτάσεως μέτρων τετραγωνικῶν πεντήκοντα τεσσάρων καὶ 60/00 (54,60), ἡ ὁποία προσκυρώθηκε δυνάμει τῆς ὑπ' ἀριθμὸν 22/1978 πράξεως προσκυρώσεως καὶ ἀναλογισμοῦ ἀποζημιώσεως λόγῳ ρυμοτομίας ἰδιοκτησιῶν κειμένων ἐν Ἀθήναις καὶ ἐπὶ τῆς ὁδοῦ Σπύρου Πάτση, ἐμφαινομένης ὑπὸ τὰ στοιχεῖα (99—100—57—56—55—99) εἰς τὸ συνοδεῦον τὴν ἄνω πρᾶξιν ἀπὸ 26.10.1978 τοπογραφικὸν διάγραμμα τοῦ συντάξαντος τοῦτο Γ. Παπαγεωργίου, ἡ ὁποία καὶ ἀποτελεῖ τμῆμα παλαιᾶς καταργηθείσης ἰδιωτικῆς ὁδοῦ. τῆς ἄνω πράξεως ἐκδοθείσης κατ' ἐφαρμογὴν τοῦ ἰσχύοντος ἀπὸ 18.2.1978 ρυμοτομικοῦ διατάγματος ἀφορῶντος τὸ σχέδιον Πόλεως Ἀθηνῶν καὶ κυρωθείσης διὰ τῆς ὑπ' ἀριθμ. Πρωτ. 300134/456/28.11.1978 ἀποφάσεως Νομαρχίας Ἀττικῆς.

Ὅτι ἡ κατάθεσις τῆς ἄνω ἀποζημιώσεως ἐγένετο ἵνα ἀποδοθῇ εἰς τοὺς δικαιούχους οἱ ὁποῖοι θὰ ἀναγνωρισθοῦν μὲ δικαστικὴν ἀπόφασιν καὶ τὸ ἄνω γραμμάτιον συστάσεως παρακαταθήκης κατέθεσεν εἰς τὸν συμβολαιογράφον Ἀθηνῶν Κωνσταντῖνον Ἀλεξάνδρου Στάθην, Σανταρόζα 1Δ διὰ τῆς ὑπ' ἀριθμ. 14121/2.6.1981 πράξεως ἵνα ἀποδοθῇ εἰς τοὺς αὐτοὺς ὡς ἄνω δικαιούχους.

Ὅτι τὴν ἐν λόγῳ κατάθεσιν ἔκαμεν ὡς ἐκδοχεύς, δυνάμει τοῦ ὑπ' ἀριθμ. 3172/18.9.80 πωλητηρίου συμβολαίου τῆς συμβολαιογράφου Ἀθηνῶν Εὐαγγελίας συζ. Πέτρου Νικολακάκου, τῶν ἐκ τῆς ἄνω προσκυρώσεως δικαιωμάτων καὶ ὑποχρεώσεων τῶν ἀρχικῶς ὑποχρέων εἰς ἀποζημίωσιν κληρονόμων τῆς Μαρίνας χήρας Νικ. Τσατίρη, Μαρίας συζ. Βασιλείου Λώλη, Δεσποίνης συζ. Νικολάου Ἀλεξάκου, τὸ γένος ἀμφοτέρων Νικολάου καὶ Μαρίνας Τσατίρη καὶ Γεωργίου Νικ. Τσατίρη.

Ἐν Ἀθήναις, τῇ 9 Ἰουνίου 1981

Ὁ Πληρεξούσιος Δικηγόρος
ΓΕΩΡΓΙΟΣ ΚΩΝ. ΦΕΡΔΙΑΝΑΚΗΣ

(Ἀριθ. τριπλ. Α' Δημ. Ταμ. Ἀθηνῶν 20943/81)

(8)

Περὶ εἰδοποιήσεως τῆς γενομένης παρακαταθέσεως ἀποζημιώσεως τοῦ 1/4 ἐξ ἀδιαιρέτου ἐκτάσεως 66,96 $μ^2$, κειμένης εἰς Ἁγίαν Παρασκευήν, ὁδὸς Γιαβάση 21.

Οἱ: 1) Γεώργιος Παπανδρικόπουλος καὶ 2) Δήμητρα Παπανδρικοπούλου, κάτοικοι Ἀθηνῶν, ὁδὸς Σοφοκλέους 5, γνωστοποιοῦν ὅτι, δυνάμει τῆς ὑπ' ἀριθ. 101/80 πράξεως προσκυρώσεως καὶ ἀναλογισμοῦ ἀποζημιώσεως τοῦ Πολεοδομικοῦ Γραφείου Ἀνατολικῆς Ἀττικῆς, κυρωθείσης διὰ τῆς ὑπ' ἀριθ. 4979/2470/80 ἀποφάσεως τῆς Νομαρχίας Ἀνατολικῆς Ἀττικῆς, προσεκυρώθη οἰκοπεδικὴ ἔκτασις ἐκ 21,08 $μ^2$ κειμένη εἰς τὴν περιοχὴν τοῦ Δήμου Ἁγ. Παρασκευῆς, ἐπὶ τῆς ὁδοῦ Γιαβάση 21 καὶ ἀπηλλοτριώθη πρὸς διάνοιξιν τῆς ὁδοῦ Γιαβάση ἔκτασις ἐκ 45,88 $μ^2$, δι' ἃς ἐκτάσεις καθωρίσθη προσωρινὴ τιμὴ μονάδος ἀποζημιώσεως ἐκ δρχ. 7.500, δυνάμει τῆς ὑπ' ἀριθ. 499/81 ἀποφάσεως τοῦ Μονομελοῦς Πρωτοδικείου Ἀθηνῶν καὶ κατετέθη ἡ ἐκ δραχμῶν ἑκατὸν εἴκοσι πέντε χιλιάδων πεντακοσίων πεντήκοντα (125.550) ἀποζημίωσις διὰ τὸ 1/4 ἐξ ἀδιαιρέτου τῶν ὡς ἄνω ἐκτάσεων εἰς τὴν ἐν Ἀθήναις κεντρικὴν ὑπηρεσίαν τοῦ Ταμείου Παρακαταθηκῶν καὶ Δανείων, ἐκδοθέντος τοῦ ὑπ' ἀριθ. 629935/4.6.81 γραμματίου συστάσεως παρακαταθήκης ὑπὲρ τῶν ἁρμοδίως ἀναγνωρισθεισομένων ἀληθῶν δικαιούχων ταύτης.

Ἐν Ἀθήναις τῇ 10 Ἰουνίου 1981

Ὁ Πληρεξούσιος Δικηγόρος
ΓΕΩΡΓΙΟΣ ΠΑΠΑΝΔΡΙΚΟΠΟΥΛΟΣ

(Ἀριθ. τριπλ. Α' Ταμ. Εἰσ. Ἀθ. 1342/81, τῆς 11.6.81)

ΑΠΟ ΤΟ ΕΘΝΙΚΟ ΤΥΠΟΓΡΑΦΕΙΟ